


DISTANCIA PARCIAL	0.00	18.35	4.44	33.45	4.68	29.80	13.06	7.55	14.06	16.78	7.12	8.79	7.97	8.03	4.18	9.06	9.30	12.31	33.81	3.29	11.14	9.27
DISTANCIA HORIZONTAL	0.00	18.35	22.79	56.24	60.92	90.72	103.78	111.33	125.39	142.17	149.29	158.08	166.05	174.08	178.26	187.32	196.62	208.93	242.74	246.03	257.17	266.44
COTA DEL TERRENO	135.50	136.22	136.65	137.95	138.46	140.64	141.50	142.00	143.00	143.23	143.00	144.82	144.00	143.00	142.00	142.00	143.00	143.74	143.00	142.00	141.00	140.74
COTA DE LA RASANTE	135.00	135.72	135.89	137.21	137.39	138.56	139.08	139.37	139.92	140.58	140.86	141.21	141.52	141.84	142.00	141.90	141.79	141.65	141.26	141.23	141.10	140.74
COTA DEL DESMONTE	0.50	0.50	0.76	0.75	1.07	2.08	2.42	2.63	3.08	2.65	2.14	3.62	2.48	1.16	0.00	0.10	1.21	2.09	1.74	0.77	0.00	0.00
COTA DEL TERRAPLÉN	0.00	0.00	0.00	0.00	0.00	0.00	0.00	0.00	0.00	0.00	0.00	0.00	0.00	0.00	0.00	0.00	0.00	0.00	0.00	0.00	0.10	0.00
PERFILES TRANSVERSALES	T1	T2 T3		T4 T5		T6	T7			T8												
ALINIACIONES	CURVA LG: 142.17 M.										RECTA LG: 66.76 M.						CURVA LG: 130.35 M.					

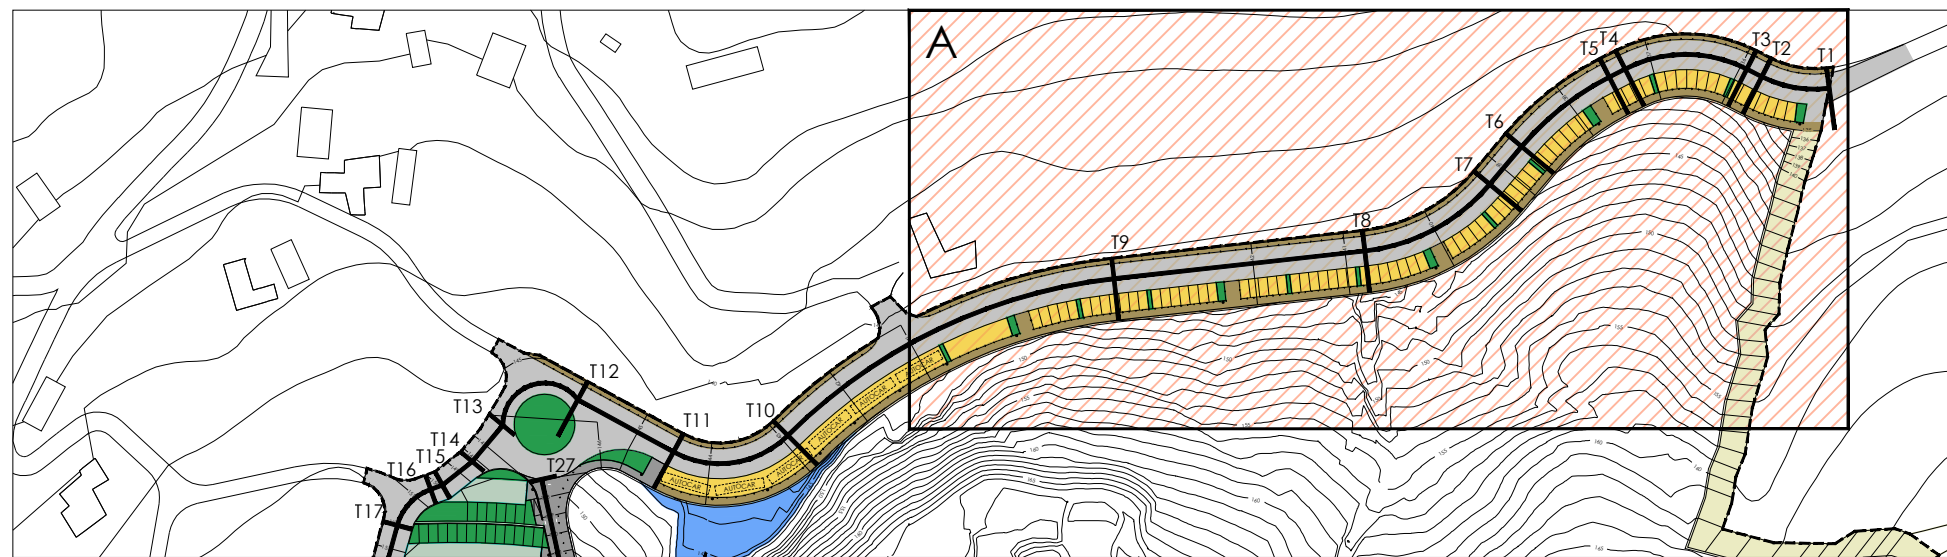

era projects managers s.l.p.

antonia espinosa murias antonio rodríguez martín

CRELPABE, S.L. PROYECTO DE URBANIZACIÓN
 PLAN ESPECIAL DE DOTACIONES PARA EQUIPAMIENTOS EN SUELO RÚSTICO.
 PENENTE - PARROQUIA NOGUEIRA - MEIS - PONTEVEDRA

U14 URBANIZACIÓN
 NOVIEMBRE 2018 PERFIL LONGITUDINAL A
 E: 1/1000