era projects managers

C/ San Roque nº 2, oficina 4. Telf. / Fax. 986 10 46 59. C.P. 36.001. Pontevedra. e-mail: era@coag.es. http://www.era.coag.es

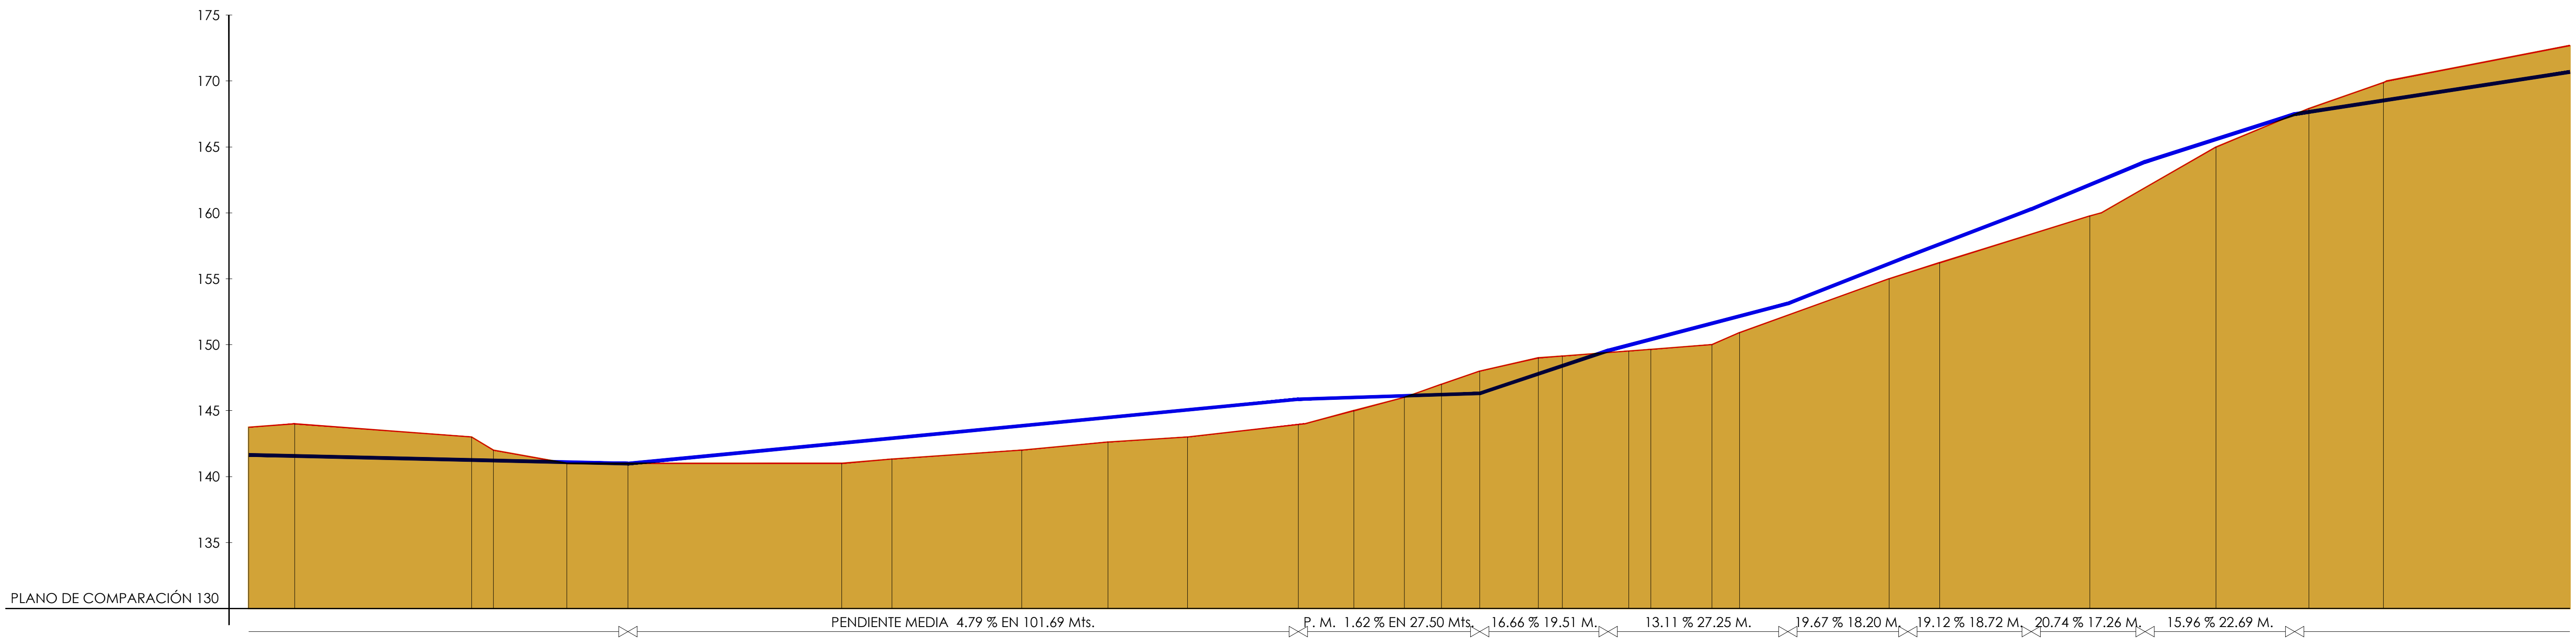

DISTANCIA PARCIAL	DISTANCIA HORIZONTAL	COTA DEL TERRENO	COTA DE LA RASANTE	COTA DEL DESMONTE	COTA DEL TERRAPLÉN	PERFILES TRANSVERSALES
33.81	242.74	143.00	141.26	1.74	0.00	
3.29	246.03	142.00	141.23	0.77	0.00	
11.14	257.17	141.00	141.10	0.00	0.10	
9.27	266.44	140.74	140.74	0.00	0.00	
32.45	298.89	141.00	142.55	0.00	1.55	
7.61	306.50	141.32	142.91	0.00	1.59	T10
19.68	326.18	142.00	143.85	0.00	1.85	
13.10	339.28	142.62	144.48	0.00	1.86	T11
12.05	351.33	143.00	145.06	0.00	2.06	
16.80	368.13	143.95	145.87	0.00	1.92	T12
8.44	376.57	145.00	146.00	0.00	1.00	
7.65	384.22	146.00	146.13	0.00	0.13	
5.61	389.83	147.00	146.22	0.78	0.00	
5.80	395.63	148.00	146.31	1.69	0.00	T13
8.91	404.55	149.00	147.89	1.11	0.00	
3.65	408.19	149.14	148.54	0.60	0.00	T14
10.04	418.24	149.52	149.97	0.00	0.45	T15
3.35	421.58	149.65	150.40	0.00	0.76	T16
9.27	430.85	150.00	151.62	0.00	1.62	
4.19	435.04	150.91	152.17	0.00	1.26	T17
22.70	457.74	155.00	156.15	0.00	1.15	
7.66	465.40	156.22	157.63	0.00	1.41	T18
22.79	488.19	159.77	162.13	0.00	2.36	T19
19.15	507.34	165.00	165.59	0.00	0.59	
14.09		167.91	167.66	0.25	0.00	T20

ALINIACIONES: CURVA LG: 130.35 M. — RECTA LG: 28.85 M. — CURVA LG: 27.50 M. — RECTA LG: 25.95 M. — CURVA LG: 13.46 M. — RECTA LG: 94.61 M.

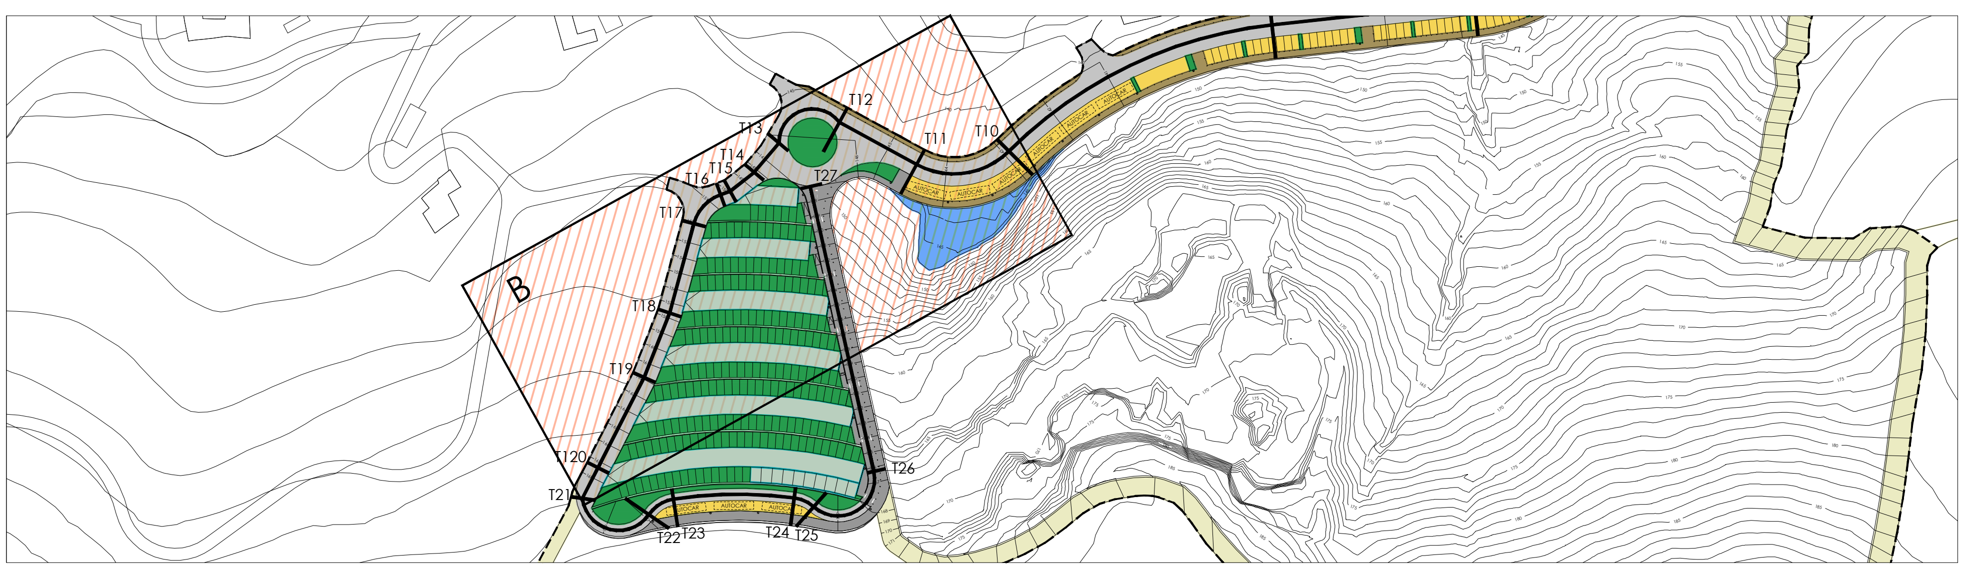

era projects managers s.l.p.

antonio espinosa murias — antonio rodríguez martín

CRELPABE, S.L.

PROYECTO DE URBANIZACIÓN

PLAN ESPECIAL DE DOTACIONES PARA EQUIPAMIENTOS EN SUELO RÚSTICO.

PENENTE - PARROQUIA NOGUEIRA - MEIS - PONTEVEDRA

U15

URBANIZACIÓN

PERFIL LONGITUDINAL B

NOVIEMBRE 2018

E: 1/1000

ESTE PLANO ES PROPIEDAD DE espinosa & rodríguez architects projects managers, s.l.p. Y NO PUEDE SER ENTREGADO A TERCEROS SIN NUESTRA AUTORIZACIÓN EXPRESA. PROHIBIDA LA REPRODUCCIÓN TOTAL O PARCIAL. NO ESTA PERMITIDO UN USO DISTINTO DE PARA EL QUE FUE REALIZADO Y ENTREGADO.