era projects managers

C/ San Roque nº 2, oficina 4. Telf. / Fax. 986 10 46 59. C.P. 36.001. Pontevedra. e-mail: era@coag.es. http://www.era.coag.es

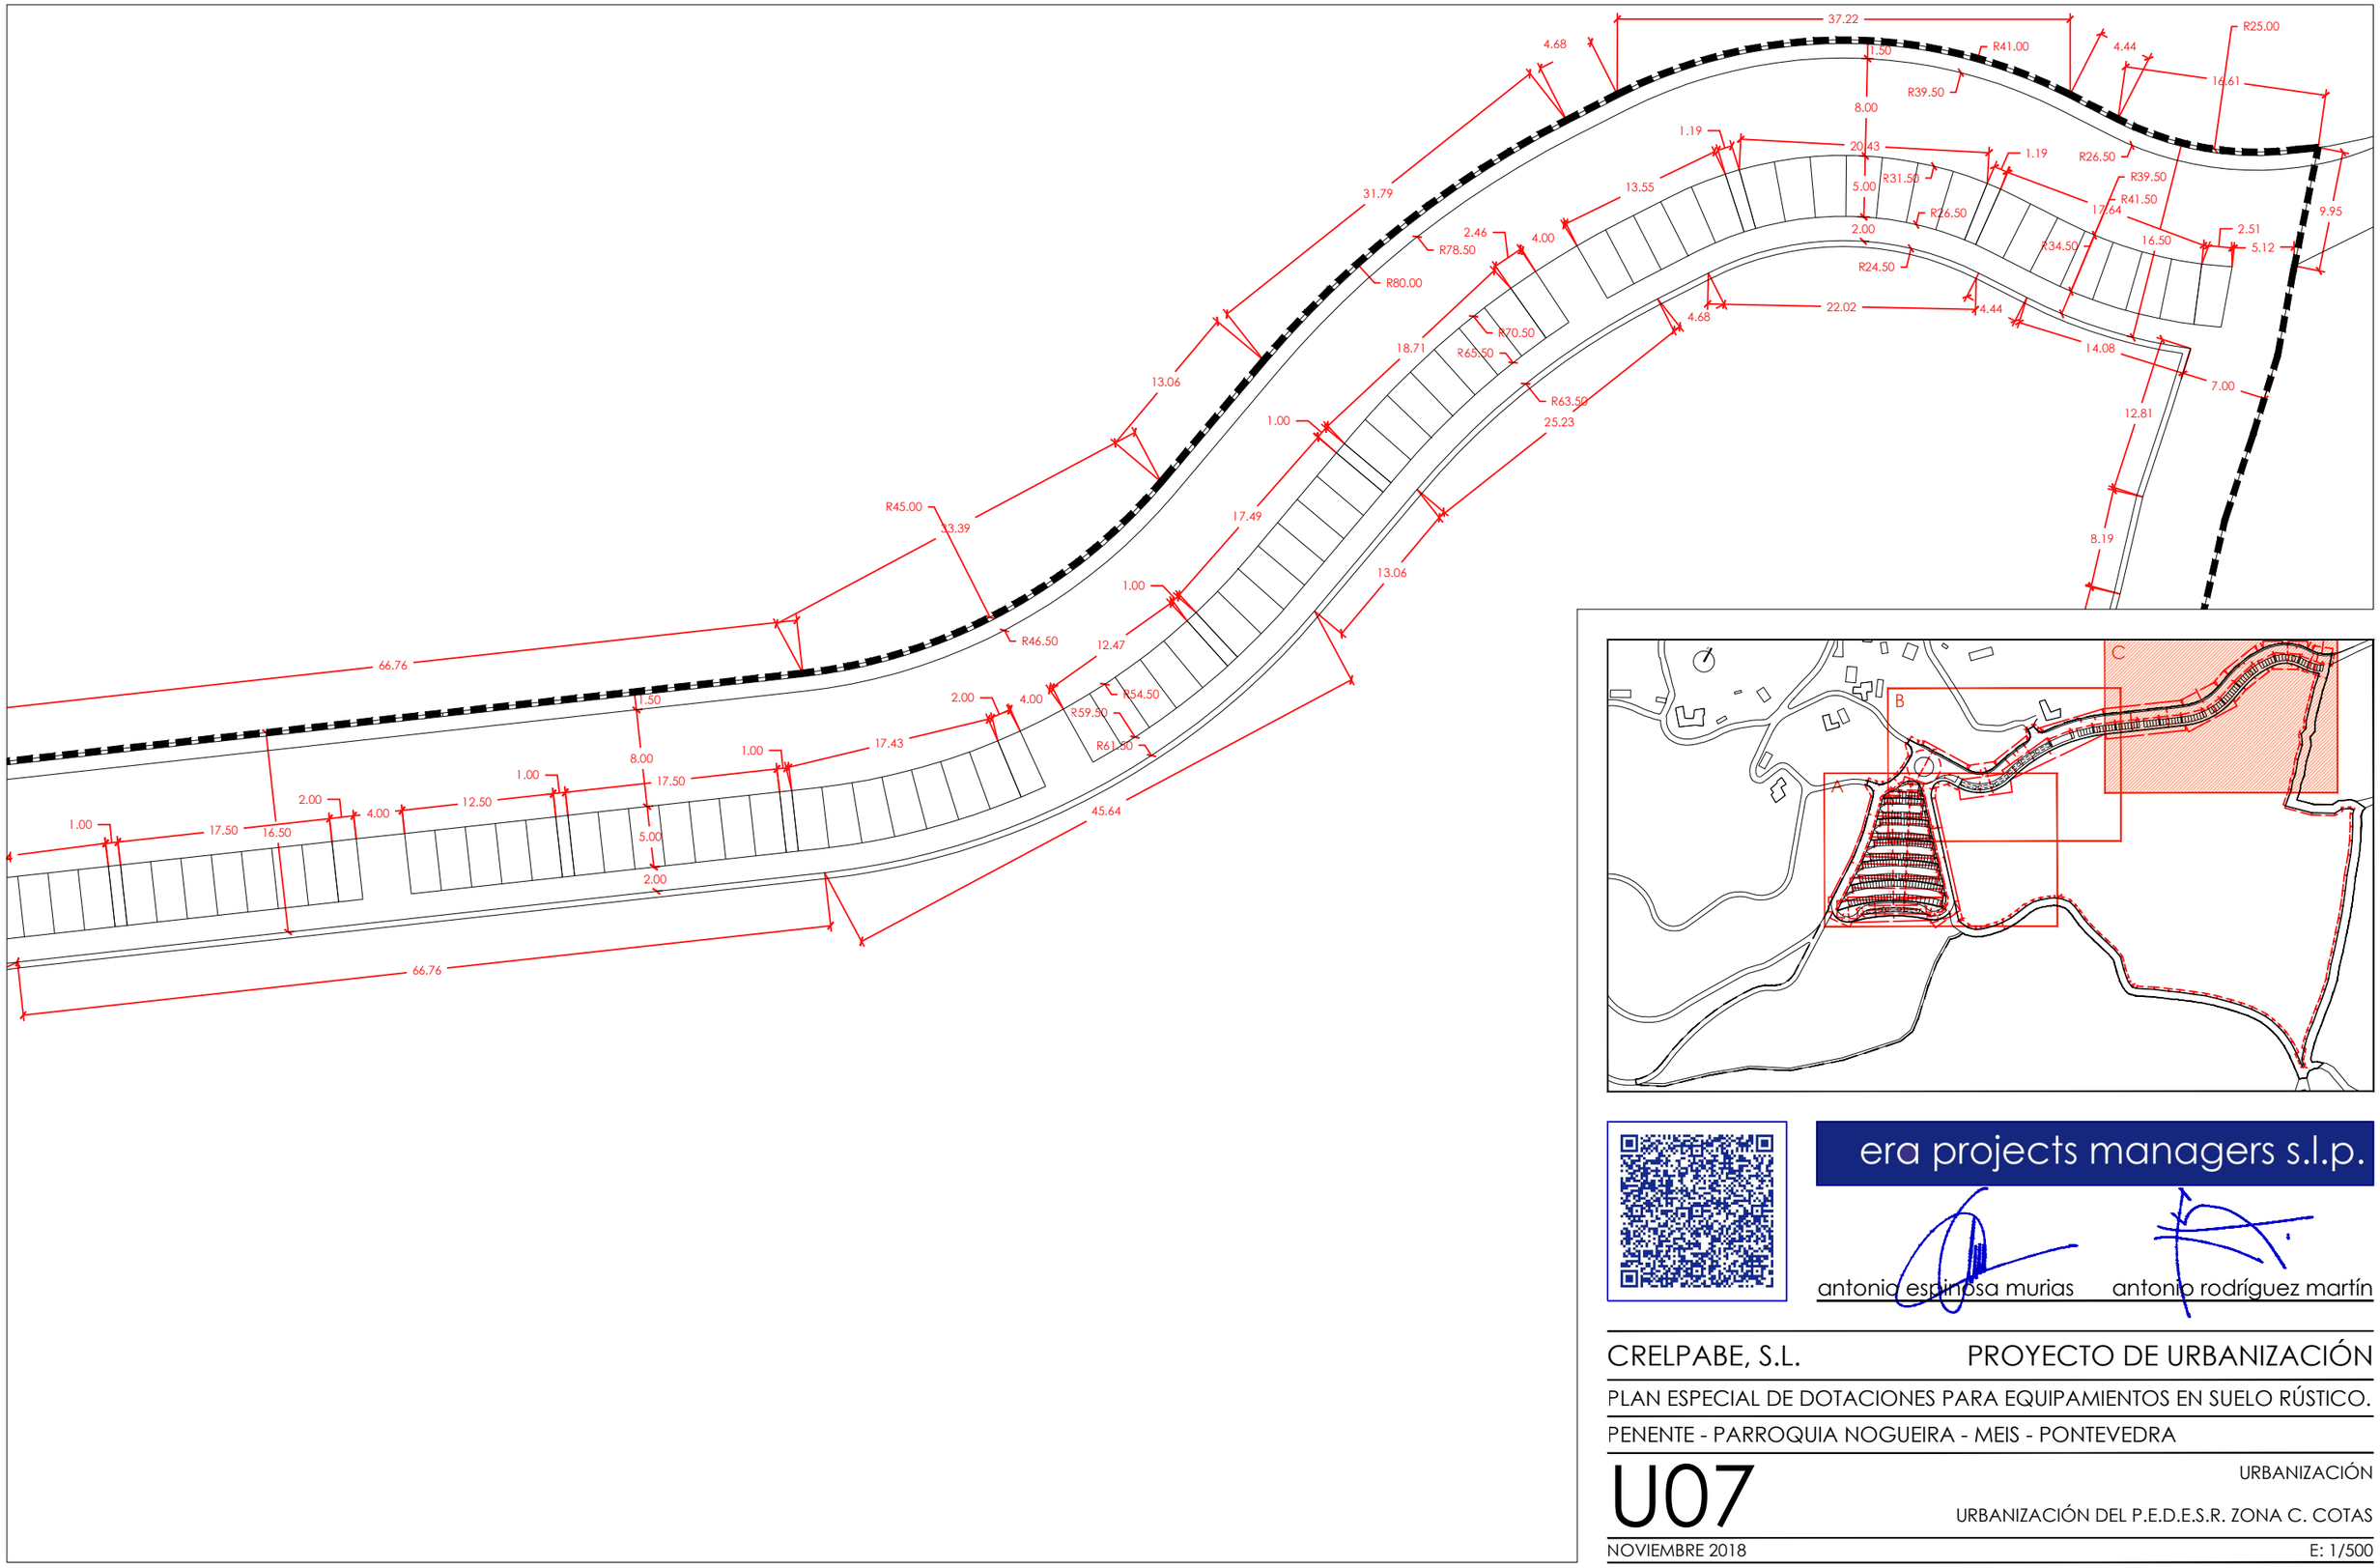

era projects managers s.l.p.

antonio espinosa murias antonio rodríguez martín

CRELPABE, S.L.

PROYECTO DE URBANIZACIÓN

PLAN ESPECIAL DE DOTACIONES PARA EQUIPAMIENTOS EN SUELO RÚSTICO.

PENENTE - PARROQUIA NOGUEIRA - MEIS - PONTEVEDRA

U07

URBANIZACIÓN

URBANIZACIÓN DEL P.E.D.E.S.R. ZONA C. COTAS

NOVIEMBRE 2018

E: 1/500

ESTE PLANO ES PROPIEDAD DE espinosa & rodríguez architects projects managers, s.l.p. Y NO PUEDE SER ENTREGADO A TERCEROS SIN NUESTRA AUTORIZACIÓN EXPRESA. PROHIBIDA LA REPRODUCCIÓN TOTAL O PARCIAL. NO ESTA PERMITIDO UN USO DISTINTO DE PARA EL QUE FUE REALIZADO Y ENTREGADO.