
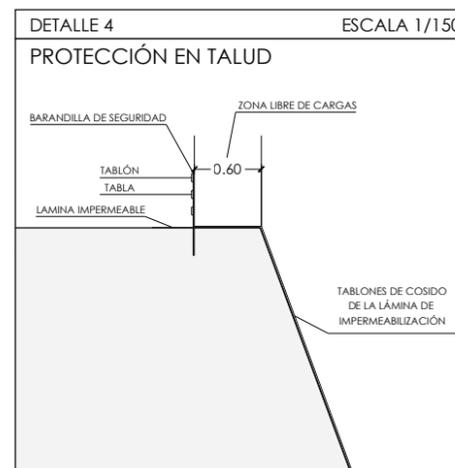
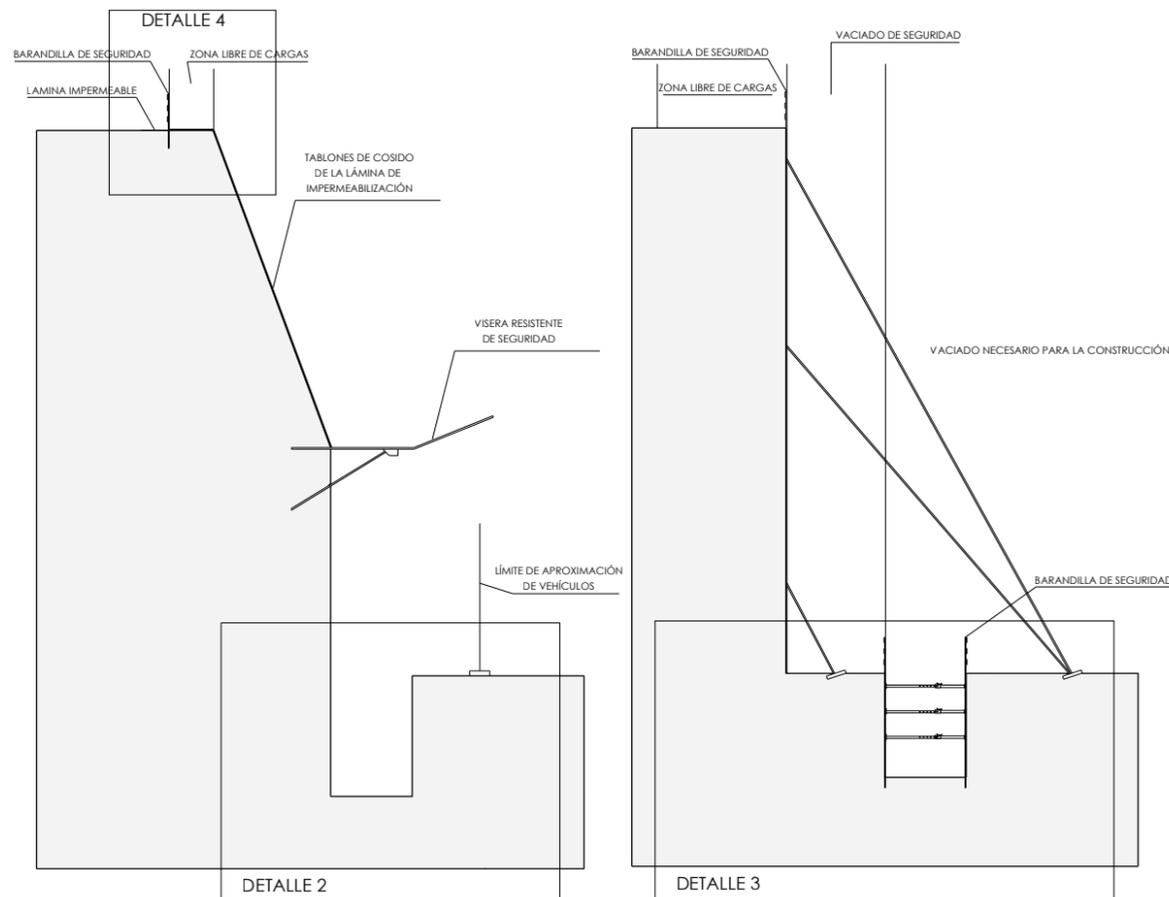
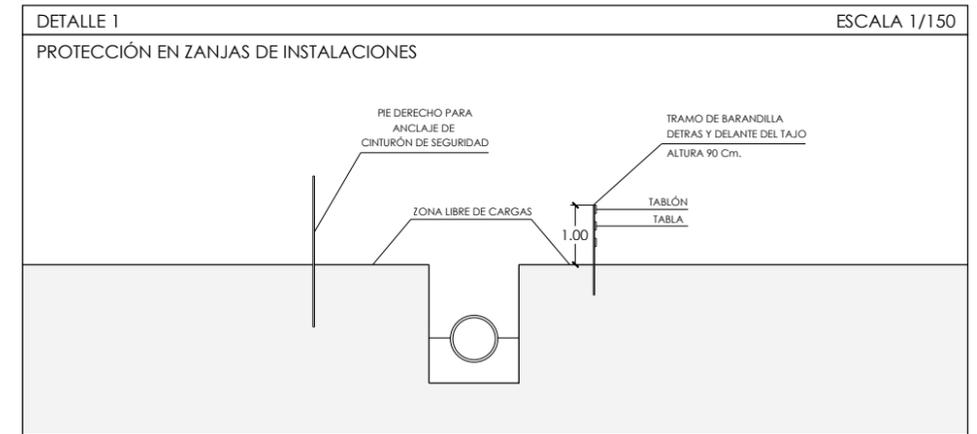
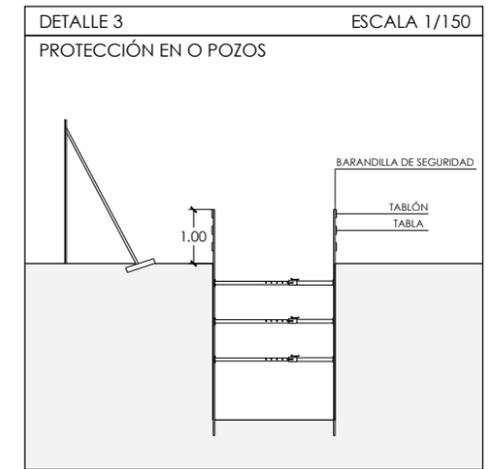
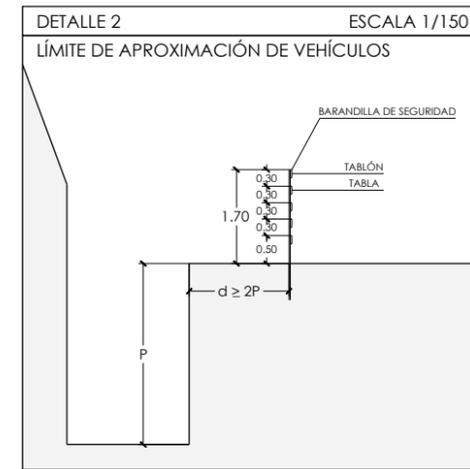


DETALLES DE VACIADOS Y ZONAS AFECTADAS POR ESTAS

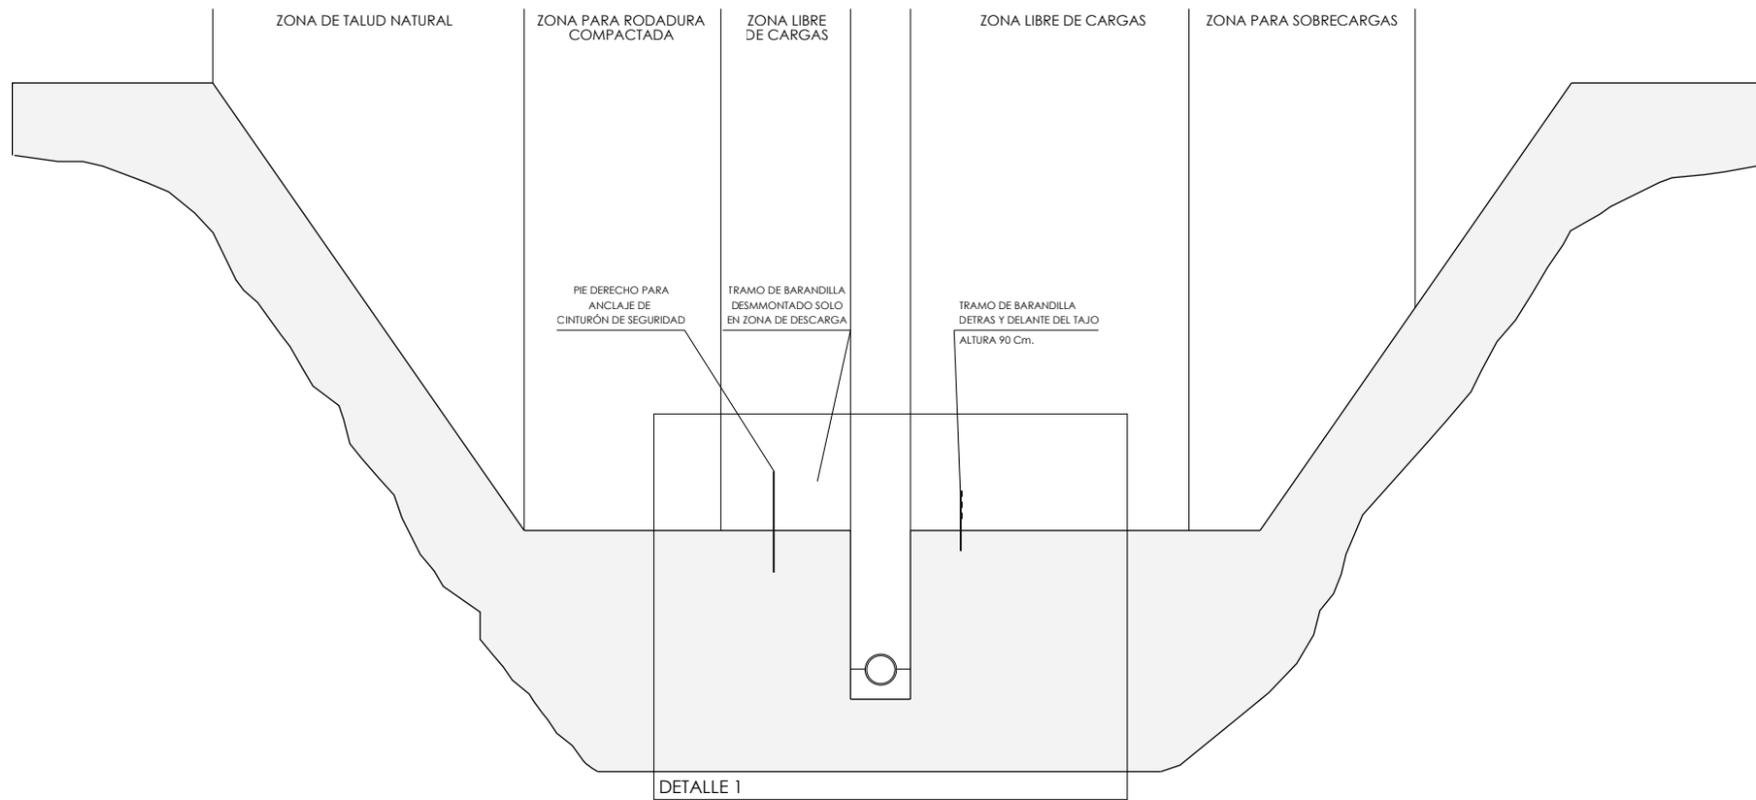

era projects managers s.l.p.

antonia espínosa murias antonio rodríguez marín

CRELPABE, S.L. PROYECTO DE URBANIZACIÓN  
 PLAN ESPECIAL DE DOTACIONES PARA EQUIPAMIENTOS EN SUELO RÚSTICO.  
 PENENTE - PARROQUIA NOGUEIRA - MEIS - PONTEVEDRA  
 ESTUDIO DE SEGURIDAD Y SALUD  
**SS03** MEDIOS AUXILIARES  
 AGOSTO 2018 PROTECCIONES COLECTIVAS 1/200