



DETALLES DE SUSTENTACIÓN DE CARGAS EN GRUA

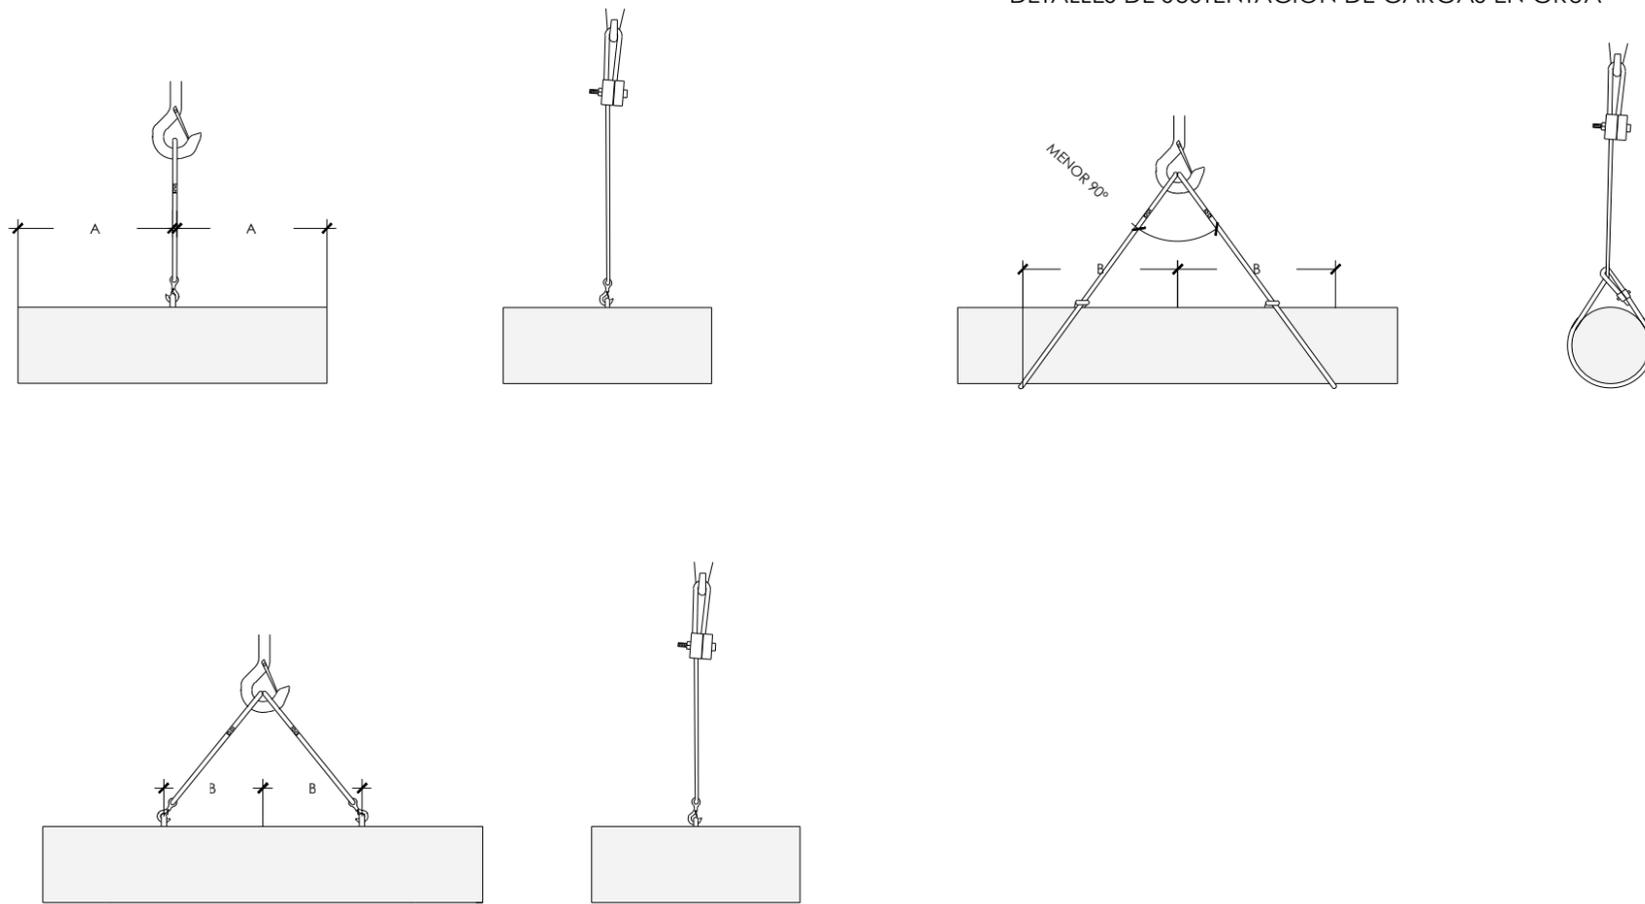

DETALLE DE FORMACIÓN DE ESLINGAS

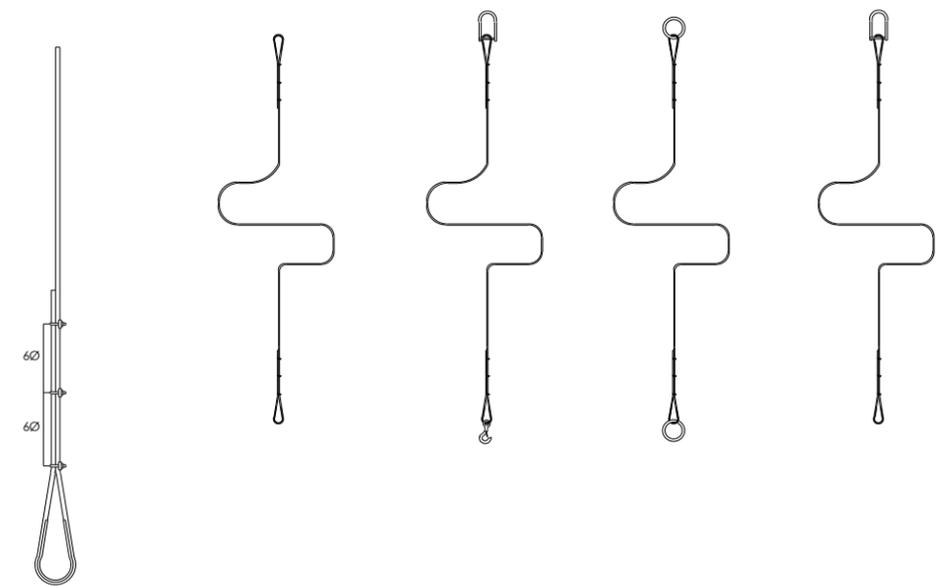

FORMACION DE ESLINGAS	
DISTANCIA ENTRE APRIETOS = 6Ø S/GROSOR CABLE	
Ø DEL CABLE	Nº RECOMENDADO DE APRIETOS
HASTA 12 mm	3 APR. A 6 DIAMETROS
DE 12 A 20 mm	4 APR. A 6 DIAMETROS
DE 20 A 25 mm	5 APR. A 6 DIAMETROS
DE 25 A 35 mm	6 APR. A 6 DIAMETROS
CABLES DE ACERO	
LAZOS PROTEGIDOS CON FORRILLO GUARDACABOS	
PUEDEN SUSTITUIRSE LOS APRIETOS POR CASQUILLOS SOLDADOS	



era projects managers s.l.p.

antonia espinosa murias antonio rodríguez martín

CRELPABE, S.L. PROYECTO DE URBANIZACIÓN
 PLAN ESPECIAL DE DOTACIONES PARA EQUIPAMIENTOS EN SUELO RÚSTICO.
 PENENTE - PARROQUIA NOGUEIRA - MEIS - PONTEVEDRA
 ESTUDIO DE SEGURIDAD Y SALUD

SS10

AGOSTO 2018

MEDIOS AUXILIARES

1/20