


INSTALACION DE ENLACE		INSTALACION INTERIOR	
	CAJA GENERAL DE PROTECCION		INTERRUPTOR AUTOMATICO MAGNETOTERMICO (PIA, IM, IG)
	FUSIBLE		LINEA MONOFASICA
	ICP		LINEA TRIFASICA (4 HILOS)
	INTERRUPTOR DIFERENCIAL		INTERRUPTOR FUSIBLE
			MINUTERO
			CONTACTOR
			CONTROL/MEDIANTE PROGRAMADOR
			CONTROL/MEDIANTE CENTRALITA CO

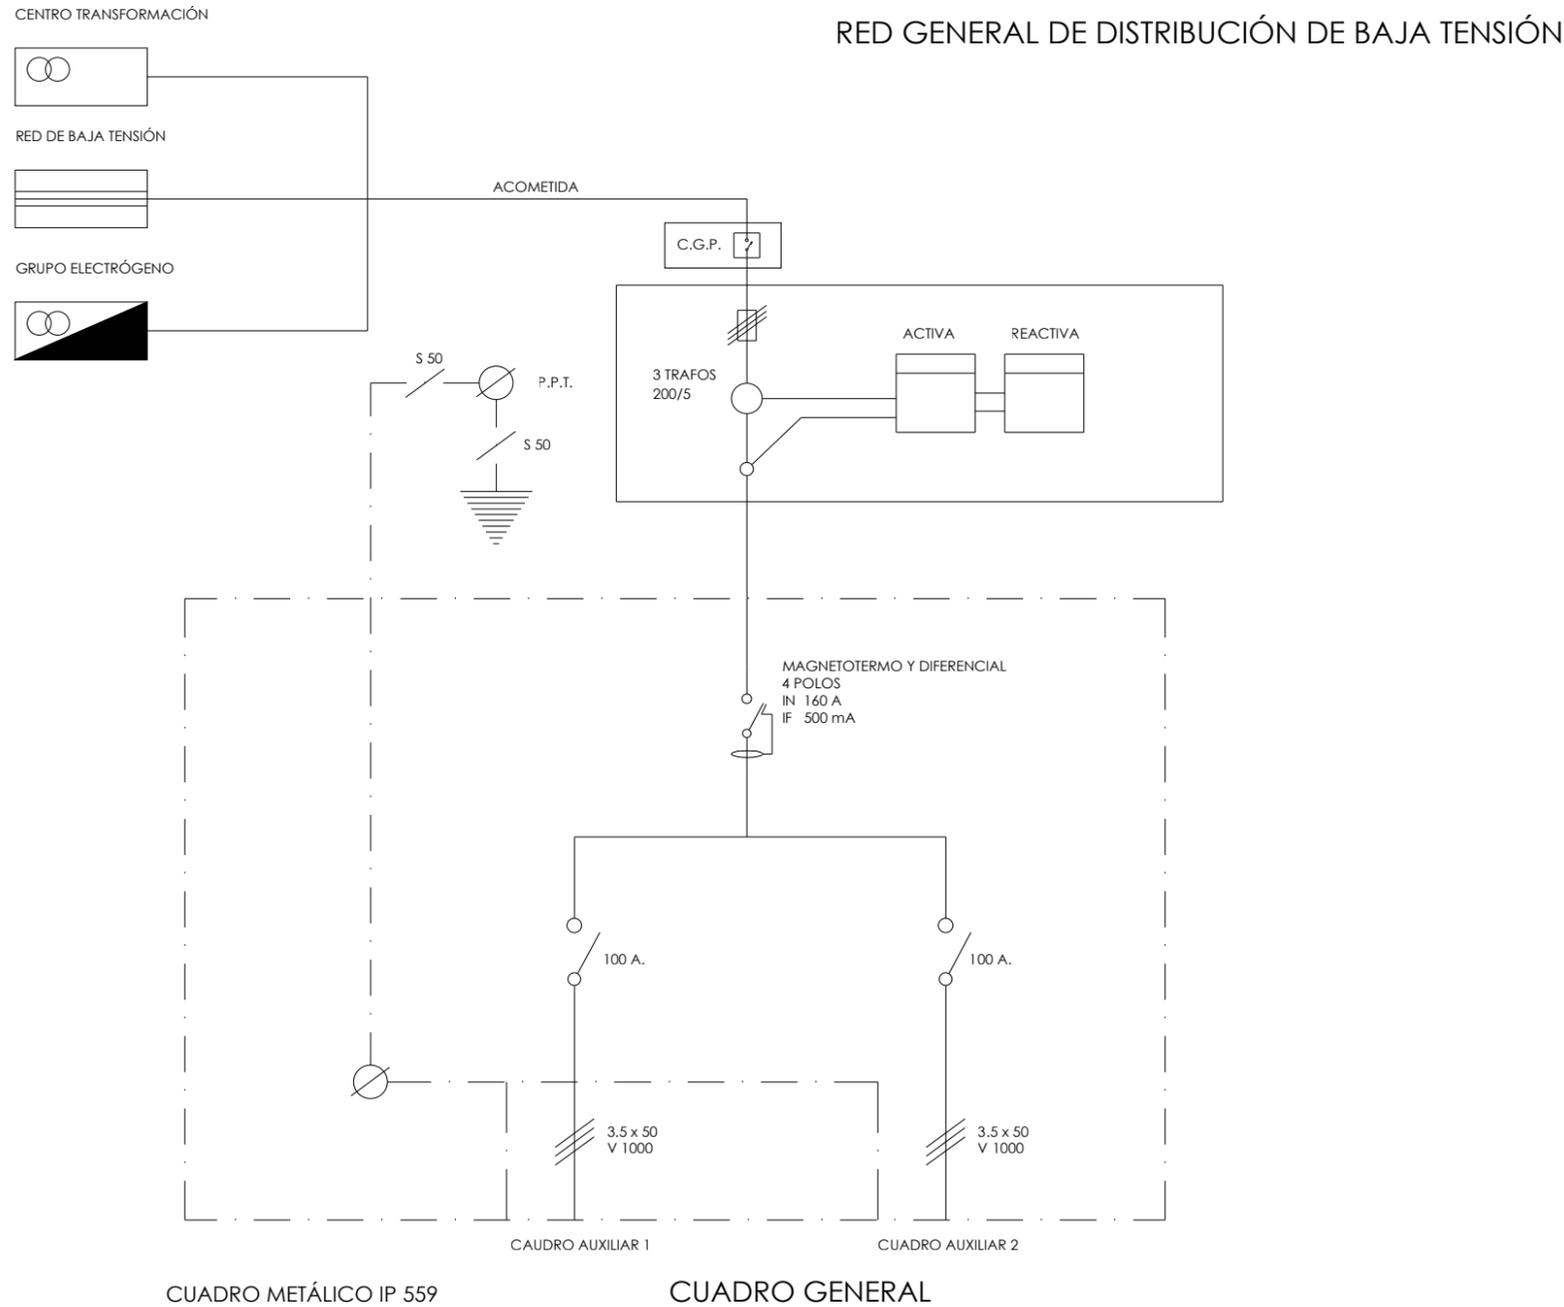

era projects managers s.l.p.

antonio espinosa murias *antonio rodríguez martín*

CRELPABE, S.L. PROYECTO DE URBANIZACIÓN
 PLAN ESPECIAL DE DOTACIONES PARA EQUIPAMIENTOS EN SUELO RÚSTICO.
 PENENTE - PARROQUIA NOGUEIRA - MEIS - PONTEVEDRA
 ESTUDIO DE SEGURIDAD Y SALUD

SS12 ESQUEMA UNIFILAR
 AGOSTO 2018 CUADRO GENERAL
 S / E