


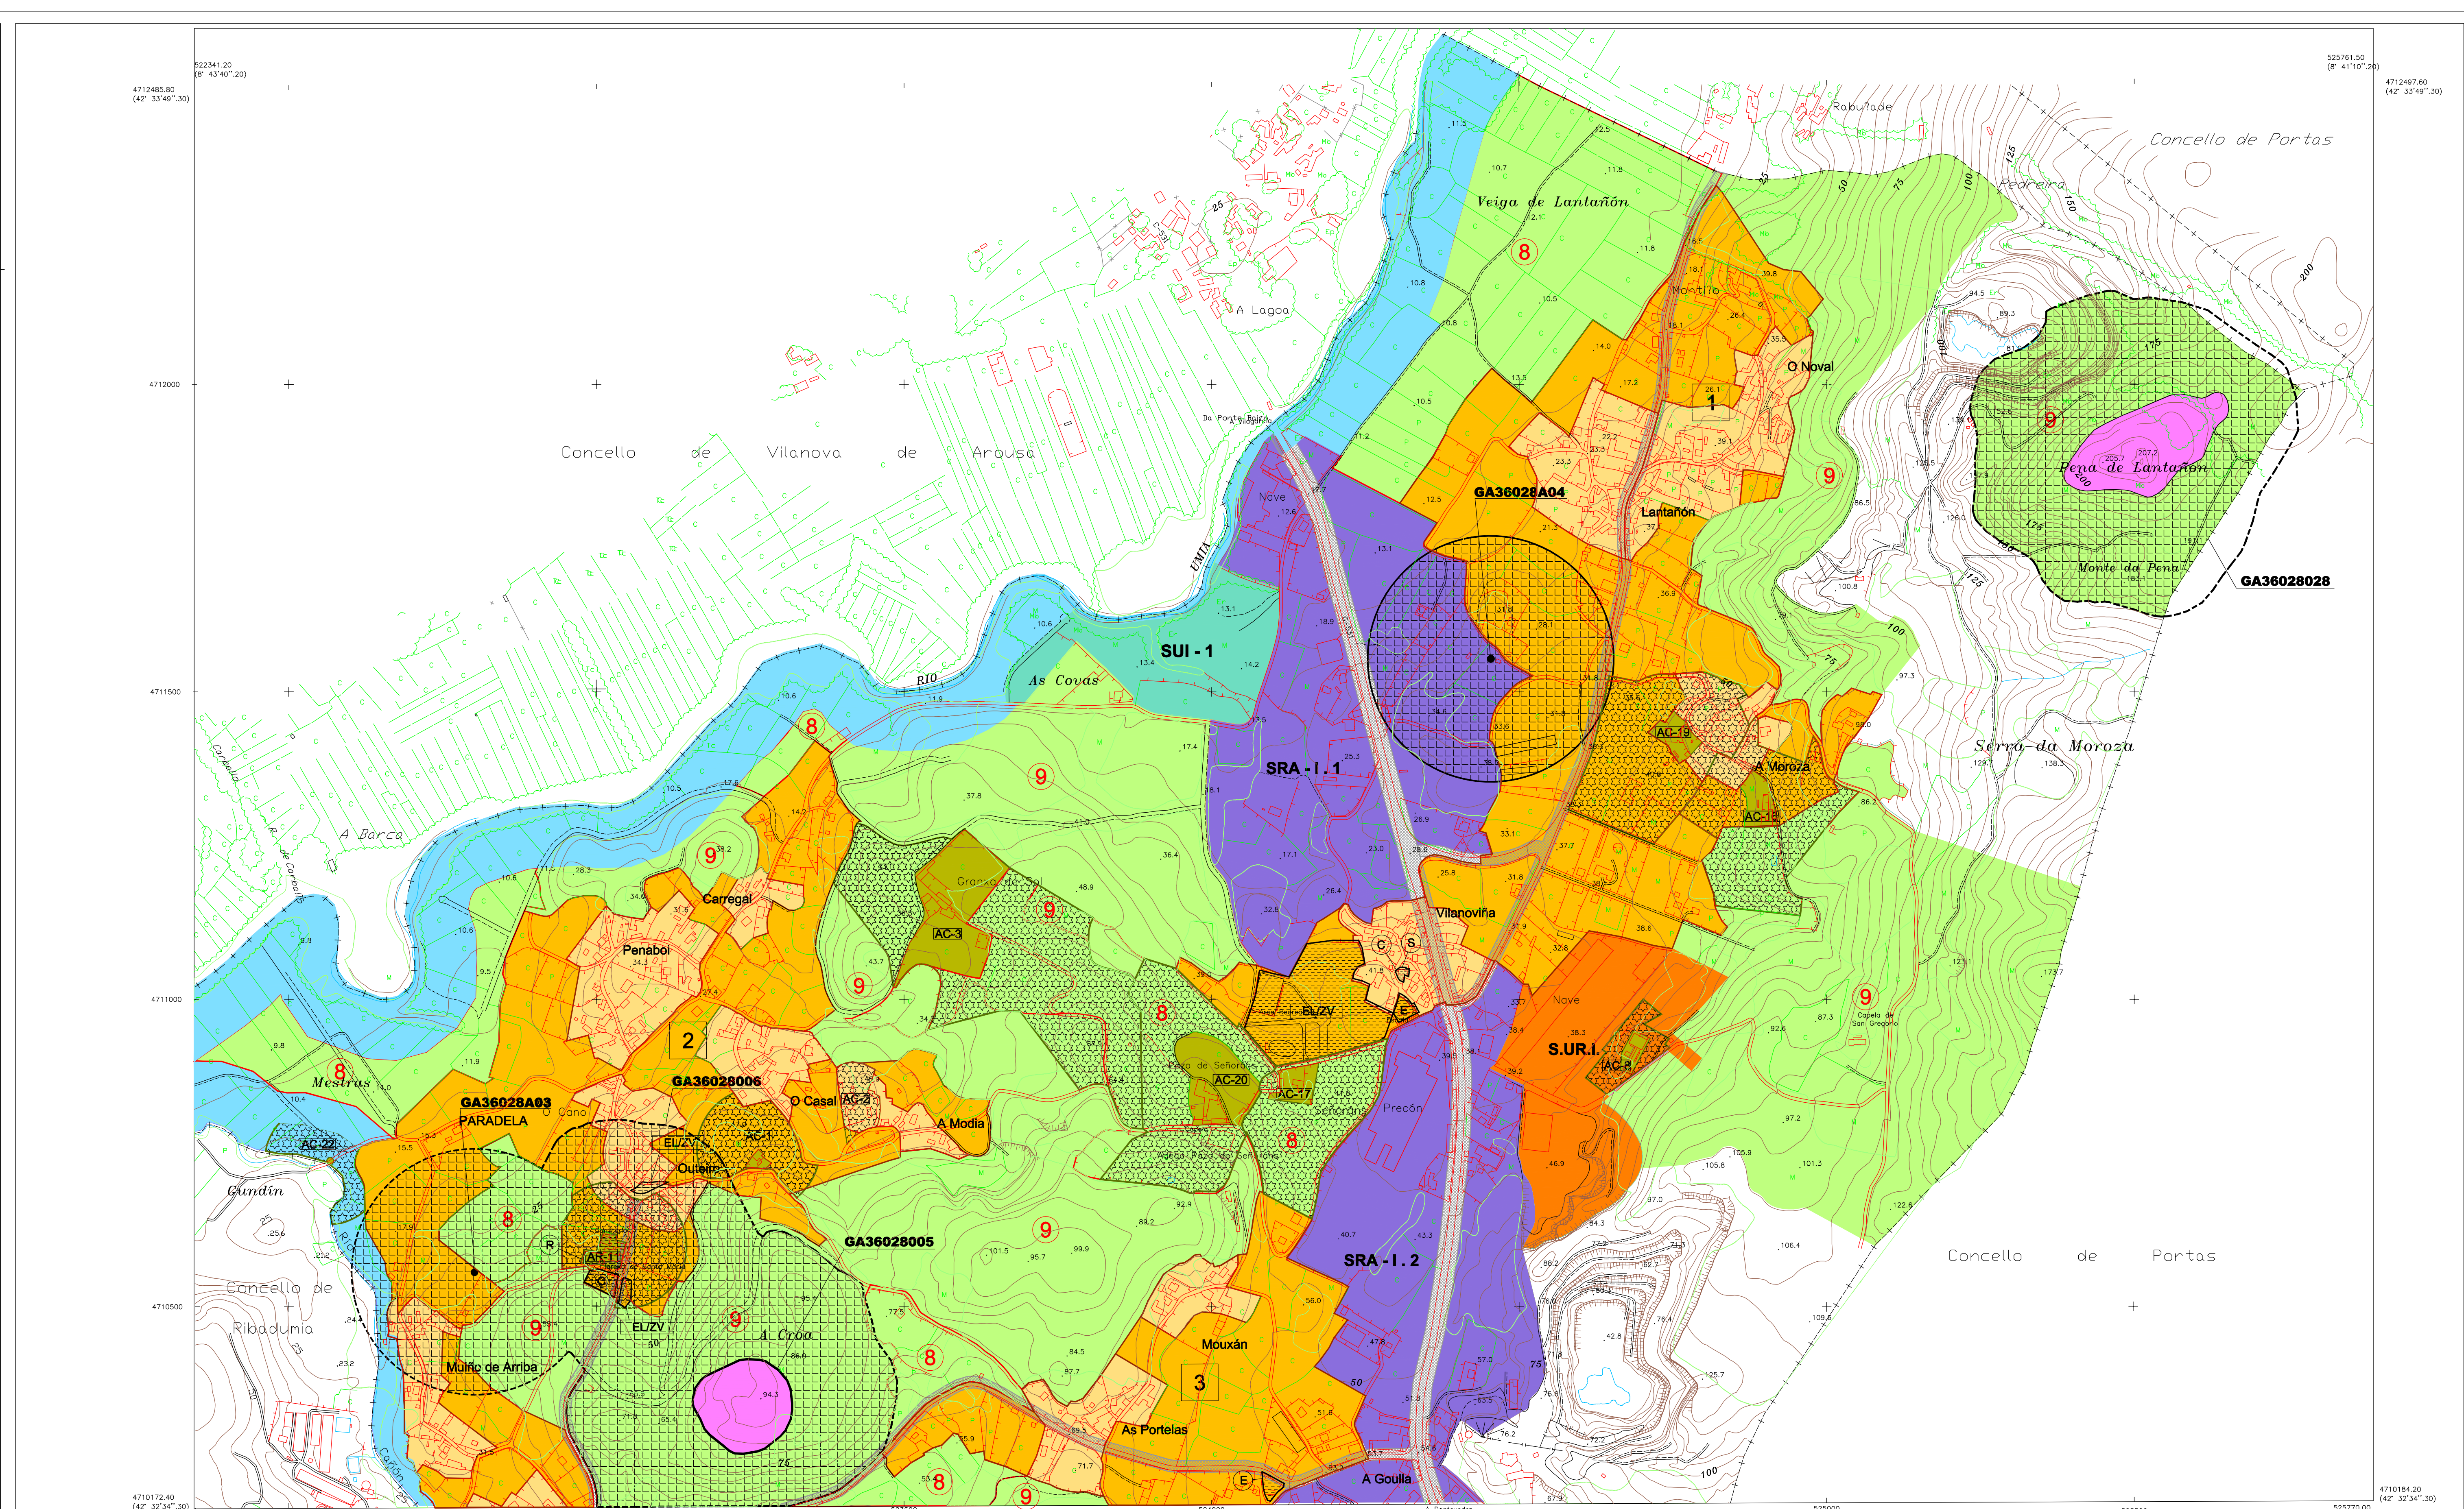



SIGNOS CONVENCIONALES

K_2	Estrada-Fito quilométrico.	$\square$	Depósito Elevado = Muña de vento	$\square$ NW	Invernassira
=====	Correição.	Doimen de ...	Punto Importante		Rio-Arrasca.
-----	Careira.		Vertice xeodésico 1 orde e inferior		Canie.
-----	F.C. Ancho normal via única		Vertice topográfico - P. de apoio.		Rego
-----	Via estreita única		-----		Preso.
-----	Líña eléctrica, alta tensión.		-----		Manantial-Fonte-Pozo.
-----	Líña eléctrica, media tensión.		-----		Piscina-Estancue-Transfer
-----	-----		-----		Torre metéorolóxica
-----	Muro, parede ou tapia.		-----		Torre metéorolóxica
	Edificio público ou singular.		-----		Curvas de nivel-Cotes.
	Edificio privado.		-----		Curvas de depresión.

CLASIFICACIÓN DEL SUELO		SUELOS RÚSTICOS	
	SUELO URBANO		DE PROTECCIÓN ORDINARIA (Ordenanza Nº 7)
	SUELO URBANO INDUSTRIAL DE VILANOVIÀ (Ordenanza Nº 5)		DE PROTECCIÓN AGROPECUARIA (Ordenanza Nº 8)
	SUELO DE NÚCLEO RURAL TRADICIONAL (Ordenanza Nº 6)		DE PROTECCIÓN FORESTAL (Ordenanza Nº 9)
	AREA DE EXPANSION DE NÚCLEO RURAL (Ordenanza Nº 6)		DE PROTECCIÓN DE INFRAESTRUCTURA (Ordenanza Nº 10)
	SUELO RÚSTICO APTO PARA URBANIZAR INDUSTRIAL CON TOLERANCIA RESIDENCIAL		DE PROTECCIÓN DE AGUAS E INTERES PAISAJÍSTICO (Ordenanza Nº 11)
	SUELO RÚSTICO APTO PARA URBANIZAR RESIDENCIAL		DE PROTECCIÓN DEL PATRIMONIO (Ordenanza Nº 12)
	SUELO URBANIZABLE DELIMITADO INDUSTRIAL		
	SUELO URBANIZABLE DELIMITADO RESIDENCIAL		

PATRIMONIO CULTURAL	
PATRIMONIO ARQUITECTONICO Y ETNOGRAFICO	
	ELEMENTO CATALOGADO
	PROTECCION DEL ELEMENTO CATALOGADO
PATRIMONIO ARQUEOLOGICO	
	PROTECCION EXTERIOR DEL YACIMIENTO

	SISTEMAS GENERALES	
	COMUNICACIONES	
		CARRETERAS AUTOMÓVICAS, PROVINCIALES Y MUNICIPALES
		ZONAS AFECTAS POR LAS ALINEACIONES DE CARRETERAS AUTOMÓVICAS Y PROVINCIALES
	INFRAESTRUCTURAS	
	(DI)	DEPÓSITOS, DEPURADORAS, ANTENAS, TRANSFORMADORES, TELEFONÍA
		EQUIPAMIENTOS
	(B) RELIGIOSO	(A) ADMINISTRATIVO (PÚBLICO)
	(S) SANITARIOS	(E) EDUCATIVOS (DOCENTES)
	(D) DEPORTIVO	(C) CULTURAL Y RECREATIVO
	(M) MERCADO	
	EL 27	ESPACIOS LIBRES / ZONAS VERDES

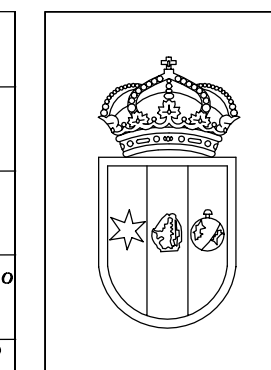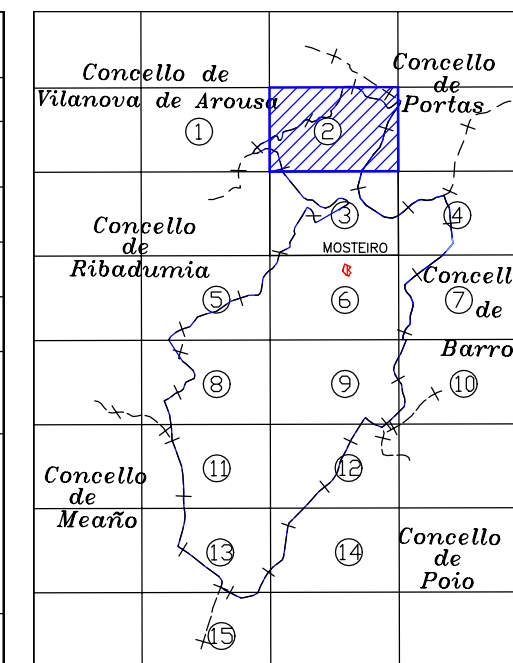

CONCELLO DE MEIS

PLAN GENERAL DE ORDENACIÓN MUNICIPAL DOCUMENTO PARA APROBACIÓN DEFINITIVA
--

PLANO DE ORDENACIÓN	FECHA MAYO - 2003	PLANO Nº O - 3
ORDENACIÓN TÉRMINO MUNICIPAL	ESCALA 1/5.000	2

PLANO Nº
O - 3
2

$$\begin{array}{r} 0 - 3 \\ 2 \end{array}$$

ADU S.L. C/ALAMEDA, 16 - 36001 - PONTEVEDRA - T_{no}. 986842950 - F_{ax}. 986868194 ADU S.L. C/ALAMEDA, 16 - 36001 - PONTEVEDRA - T_{no}. 986842950 - F_{ax}. 986868194 ADU S.L. C/ALAMEDA, 16 - 36001 - PONTEVEDRA